
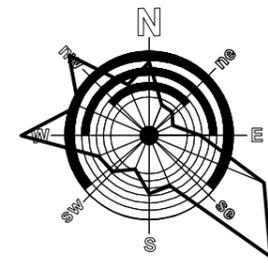


ЛЕГЕНДА:

- Регулациона линија према ПДР-у
- Граница грађења према ПДР-у
- Граница катастарске парцеле = грађевинске парцеле
- Број катастарске парцеле
- Абсолютна висинска кота
- Релативна кота
- Суседни објекти
- Зелена површина
- Ниско растиње на парцели
- Колски и пешачки приступ

- LEGENDA:
- KATASTARSKO
  - STANJE
  - BETONSKA
  - OGRADA
  - ZIDANA OGRADA
  - PUT
  - OBJEKAT
  - ELEKTROVOD
  - PTT

<p><b>Назив инвеститора:</b> "SKILLSET" D.O.O., Кнез Михаилова бр. 17 П, 11102 Београд (Стари Град)</p>		<p><b>Назив објекта:</b> Стамбено-пословни објекат, спратности 2По+Су+Пр+4+Пс, на к.л. бр. 366 К.О. Вождовац, општина Вождовац, град Београд</p>	
<p> "URBANIKA" doo Београд Бул. краљице Александра 235/83</p>		<p><b>Ознака врсте техничке документације:</b> ПРОЈЕКАТ ЗА ИЗВОЂЕЊЕ (ПЗИ)</p>	
<p><b>Ознака и назив дела пројекта:</b> 1-ПРОЈЕКАТ АРХИТЕКТУРЕ Назив цртежа: Ситуациони план са основом крова</p>		<p><b>Датум израде цртежа:</b> децембар 2018. године <b>Број цртежа:</b> 1.1.</p>	<p><b>Размера:</b> 1:250</p>
<p><b>Одговорни пројектант:</b> ИКС 300 Д777 06 Тања Клишманић, дипл. инж. арх.</p>		<p><b>Пројектанти сарадници:</b> Весна Митрески, дипл. инж. арх. Биљана Божић, м. инж. арх. Јовица Симеоновић, м. инж. арх.</p>	

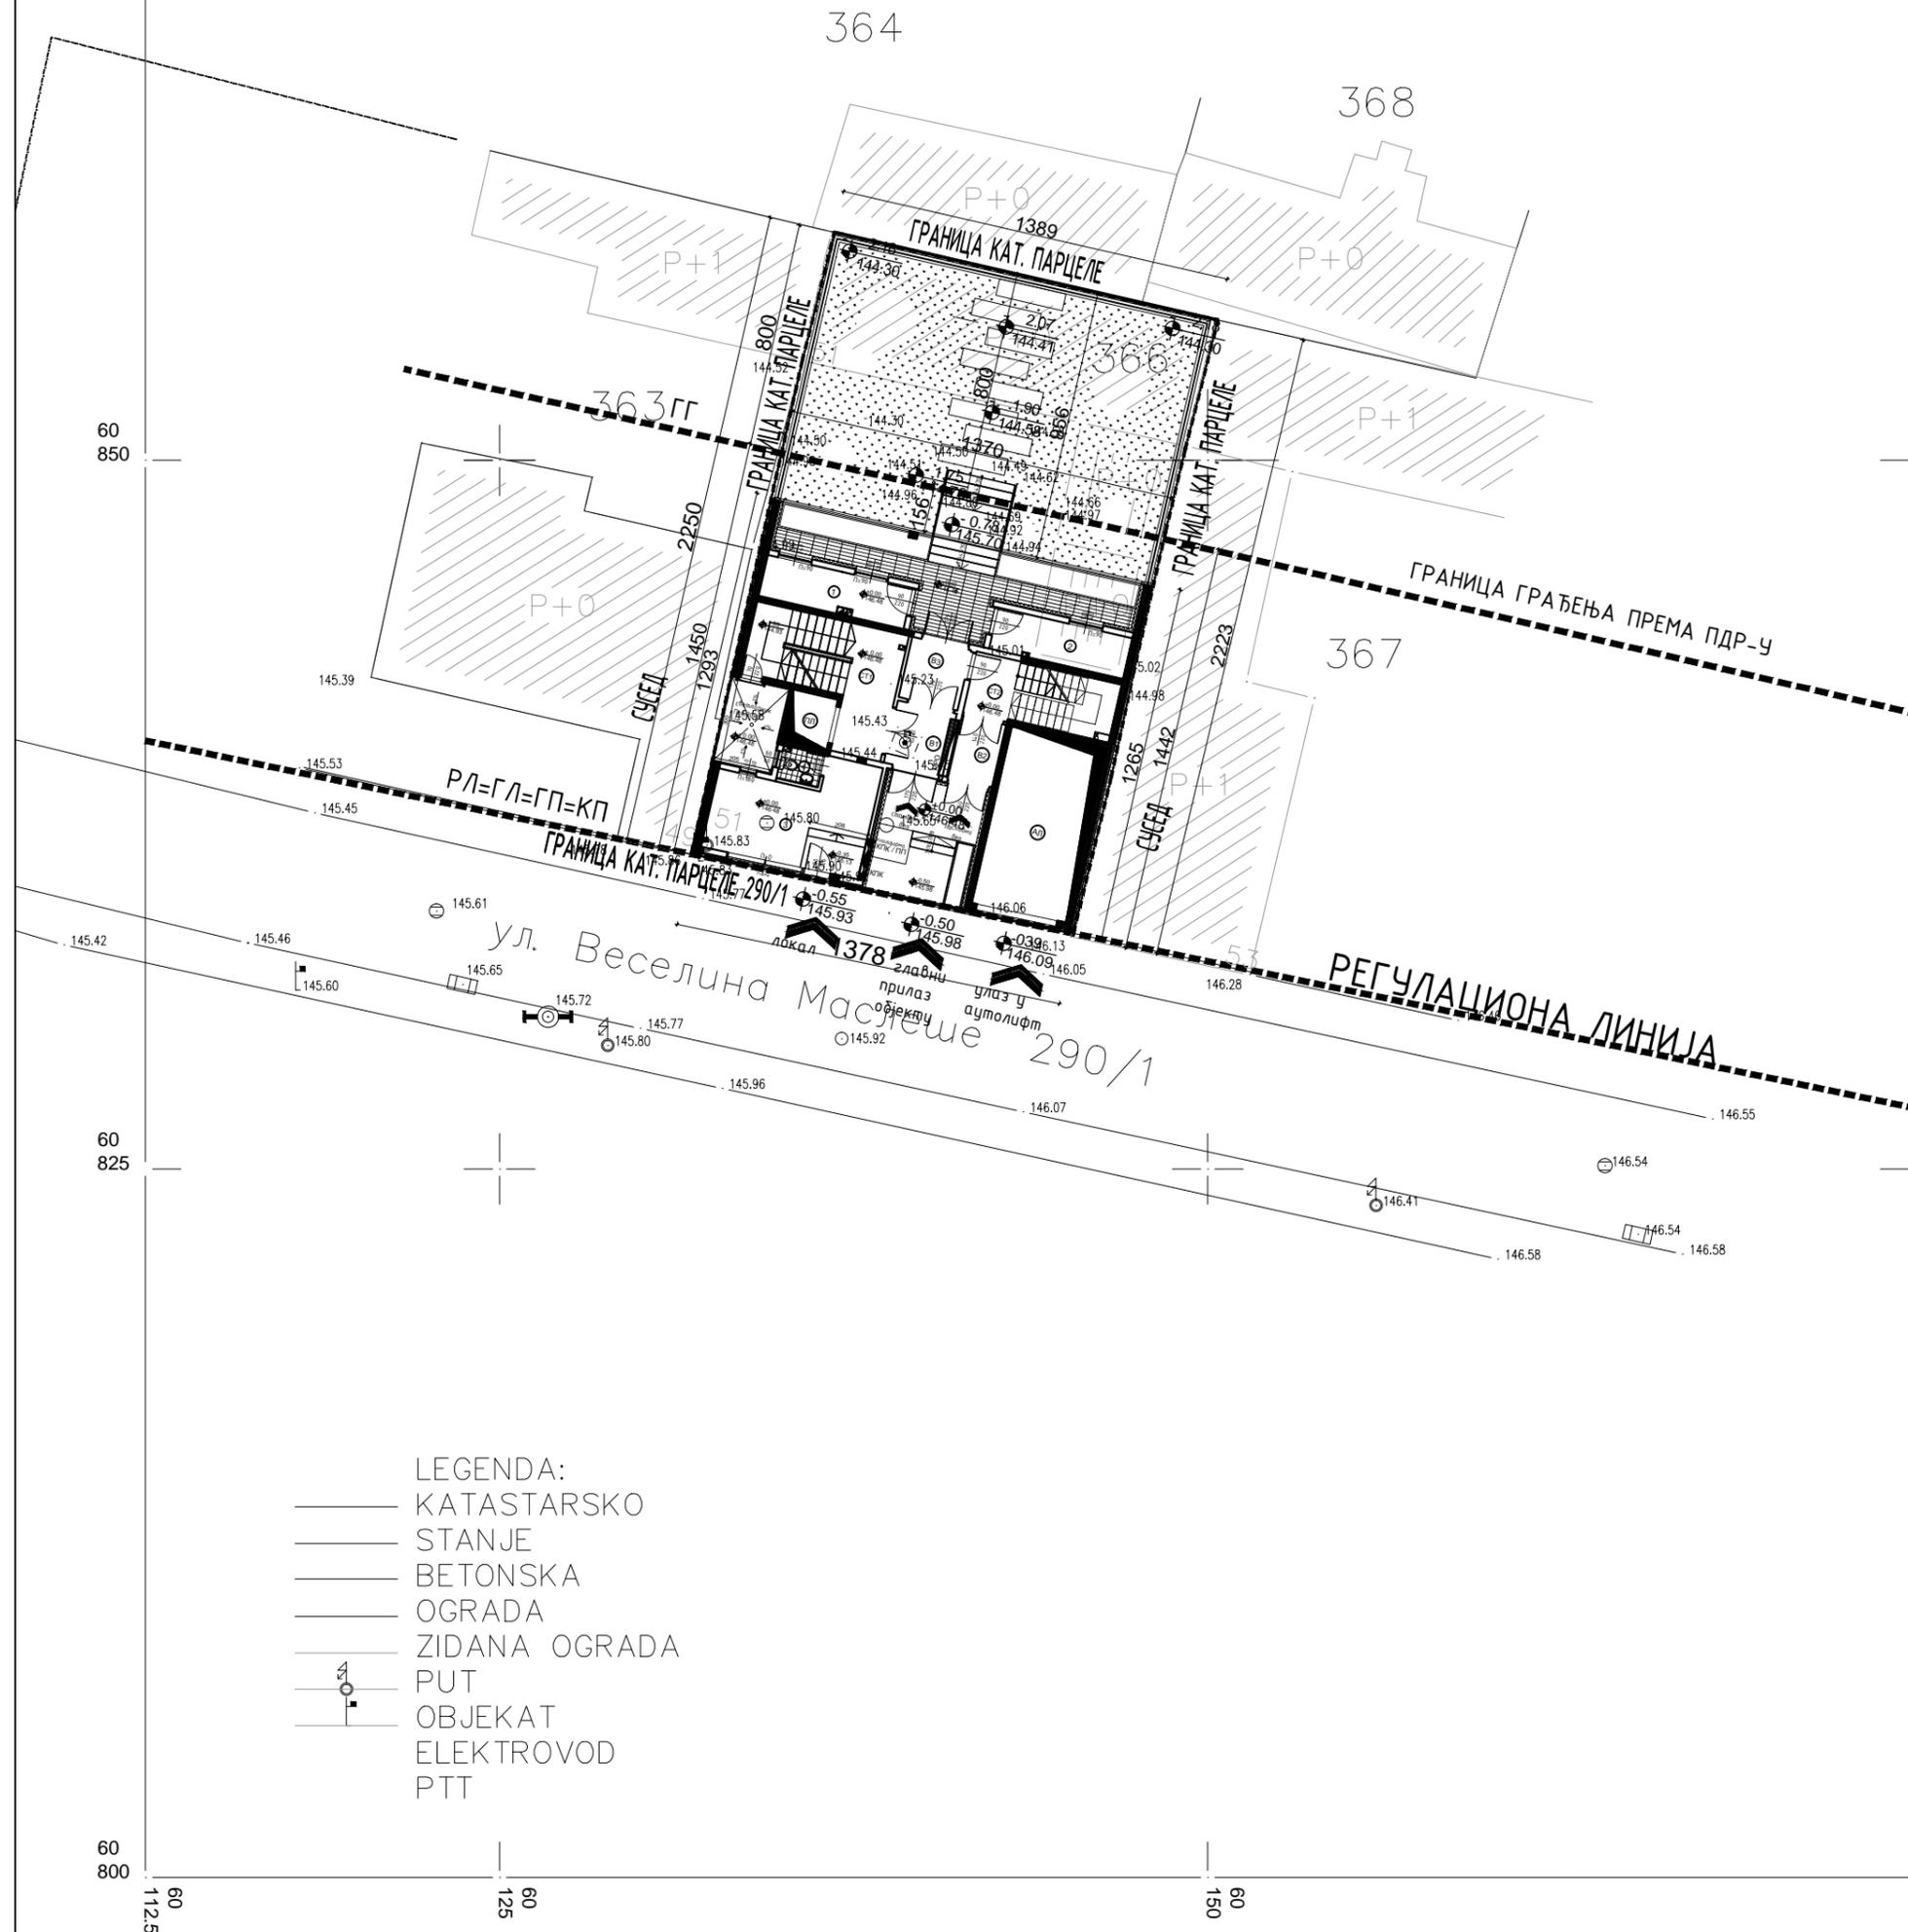

ЛЕГЕНДА:

- Регулациона линија према ПДР-у
- Граница грађења према ПДР-у
- Граница катастарске парцеле = грађевинске парцеле
- Број катастарске парцеле
- Абсолютна висинска кота
- Релативна кота
- Суседни објекти
- Зелена површина
- Ниско растиње на парцели
- Колски и пешачки приступ

- LEGENDA:
- KATASTARSKO
  - STANJE
  - BETONSKA
  - OGRADA
  - ZIDANA OGRADA
  - PUT
  - OBJEKAT
  - ELEKTROVOD
  - PTT

<p><b>Назив инвеститора:</b> "SKILLSET" D.O.O., Кнез Михаилова бр. 17 П, 11102 Београд (Стари Град)</p>		<p><b>Назив објекта:</b> Стамбено-пословни објекат, спратности 2По+Су+Пр+4+Пс, на к.л. бр. 366 К.О. Вождовац, општина Вождовац, град Београд</p>	
<p><b>Ознака и назив дела пројекта:</b> 1-ПРОЈЕКАТ АРХИТЕКТУРЕ</p>		<p><b>Ознака врсте техничке документације:</b> ПРОЈЕКАТ ЗА ИЗВОЂЕЊЕ (ПЗИ)</p>	
<p><b>Назив цртежа:</b> Ситуационо нивелациони план са основом приземља</p>		<p><b>Датум израде цртежа:</b> децембар 2018.године</p>	<p><b>Размера:</b> 1:250</p>
<p><b>Одговорни пројектант:</b> ИКС 300 Д777 06 Тања Клишманић, дипл.инж.арх.</p>		<p><b>Пројектанти сарадници:</b> Весна Митрески, дипл.инж.арх. Биљана Божић, м. инж. арх. Јовица Симеоновић, м. инж. арх.</p>	